

Einfamilienhaus "Florenz" mit Keller



Erdgeschoss

Maßstab 1:100

Maße

11,07 m x 8,57 m

Satteldach


Neigung 18°

Wohnfläche

140,45 m²

Nutzfläche im Keller

71,75 m²

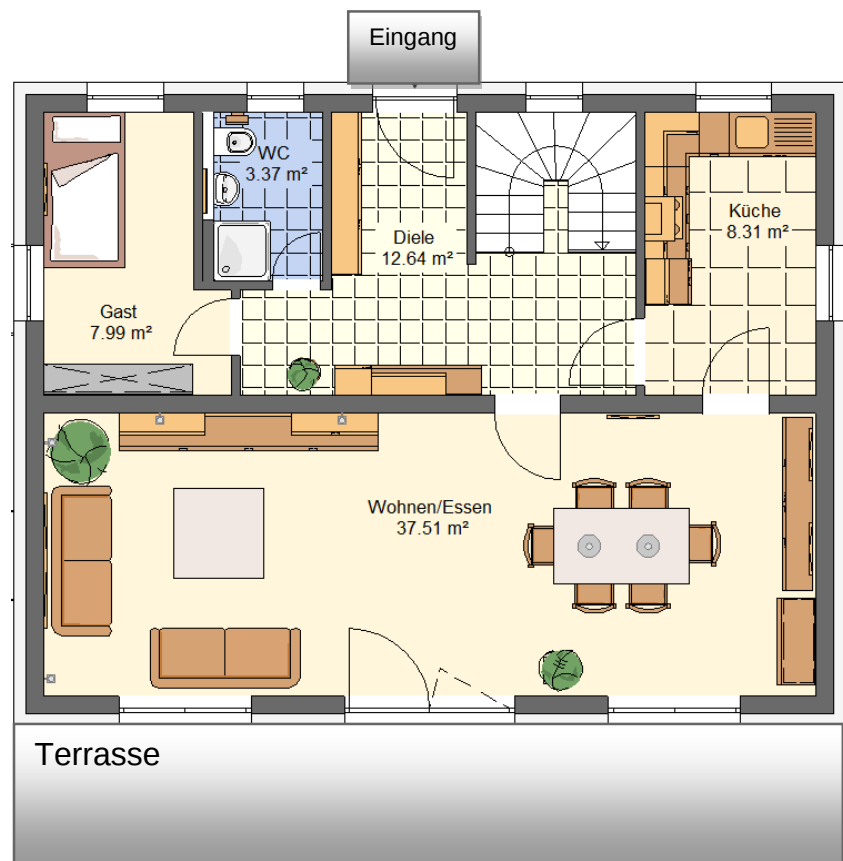

Grundrisse und Hausbreite (mehr Wohnfläche) sind nach Wunsch veränderbar!




IMMOBILIEN - Ihr Partner beim Bau schlüsselfertiger Häuser


Wohn- und Nutzflächenberechnung Einfamilienhaus Typ "Florenz"

Erdgeschoss:	69,52 m ²
Obergeschoss:	70,30 m ²
Untergeschoss:	71,39 m ²
Nutzfläche	71,75 m ²
Wohnfläche Gesamt	140,45 m²
Umbauter Raum	897,00 m ³


03.26

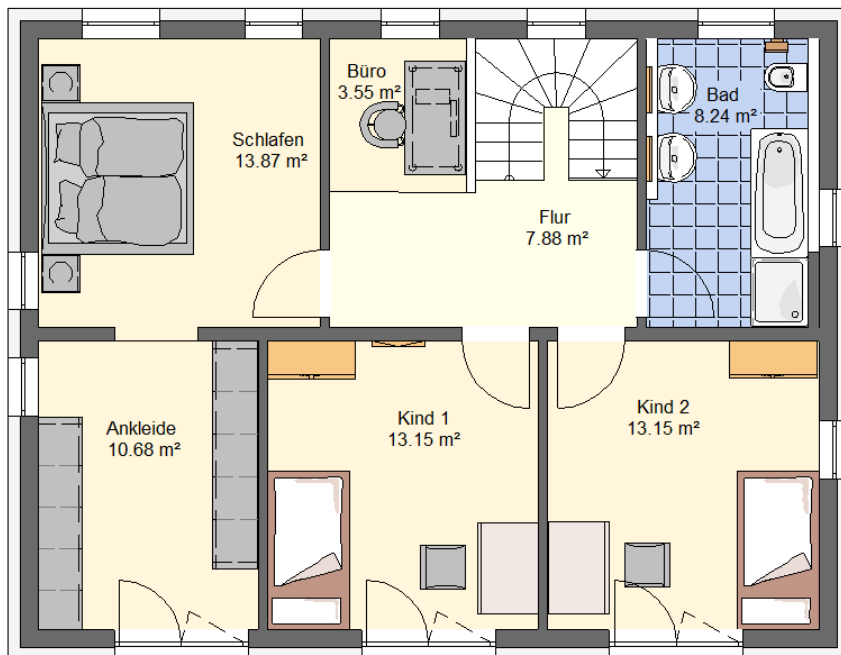

Obergeschoss Maßstab 1:100

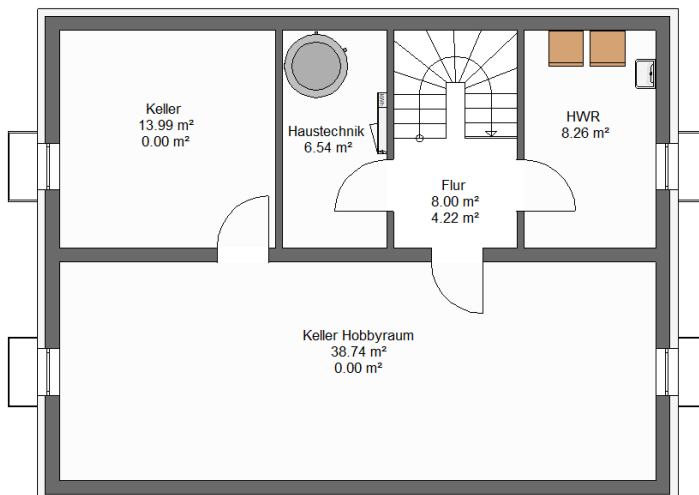

Untergeschoss Maßstab verkleinert

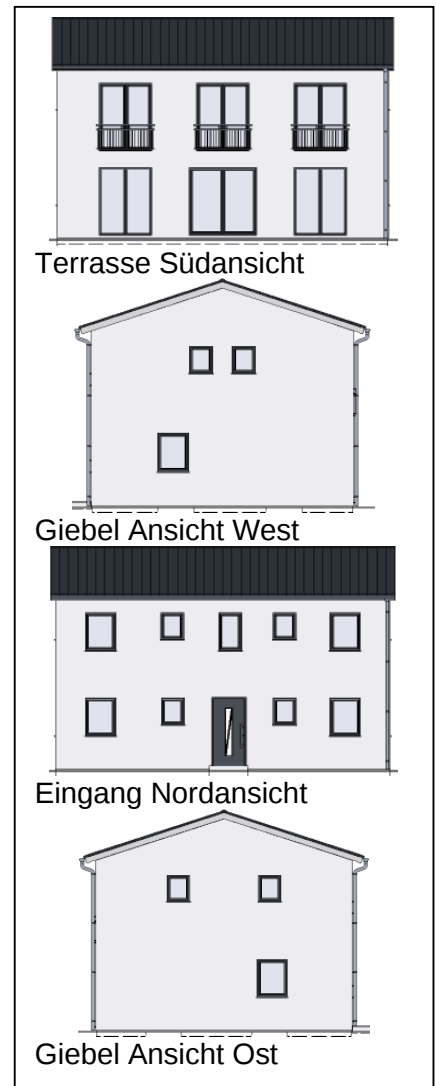

Eingangsseite